

SDF-EVENT GmbH
 Geschwister Scholl Str. 12
 03238 Finsterwalde

Maßstab: ANGEPA SST

Projekt: Bühnendach Contac GS165

EVENT

	Datum	Name
Bearb.	18.04.2011	F.KRAUSE
Gepr.		
Norm		


DRAUFSICHT

1500460

Blatt 4

Bl.6

Zust	Änderung	Datum	Name (Urspr.)	(Ers. f.)	(Ers. d.)

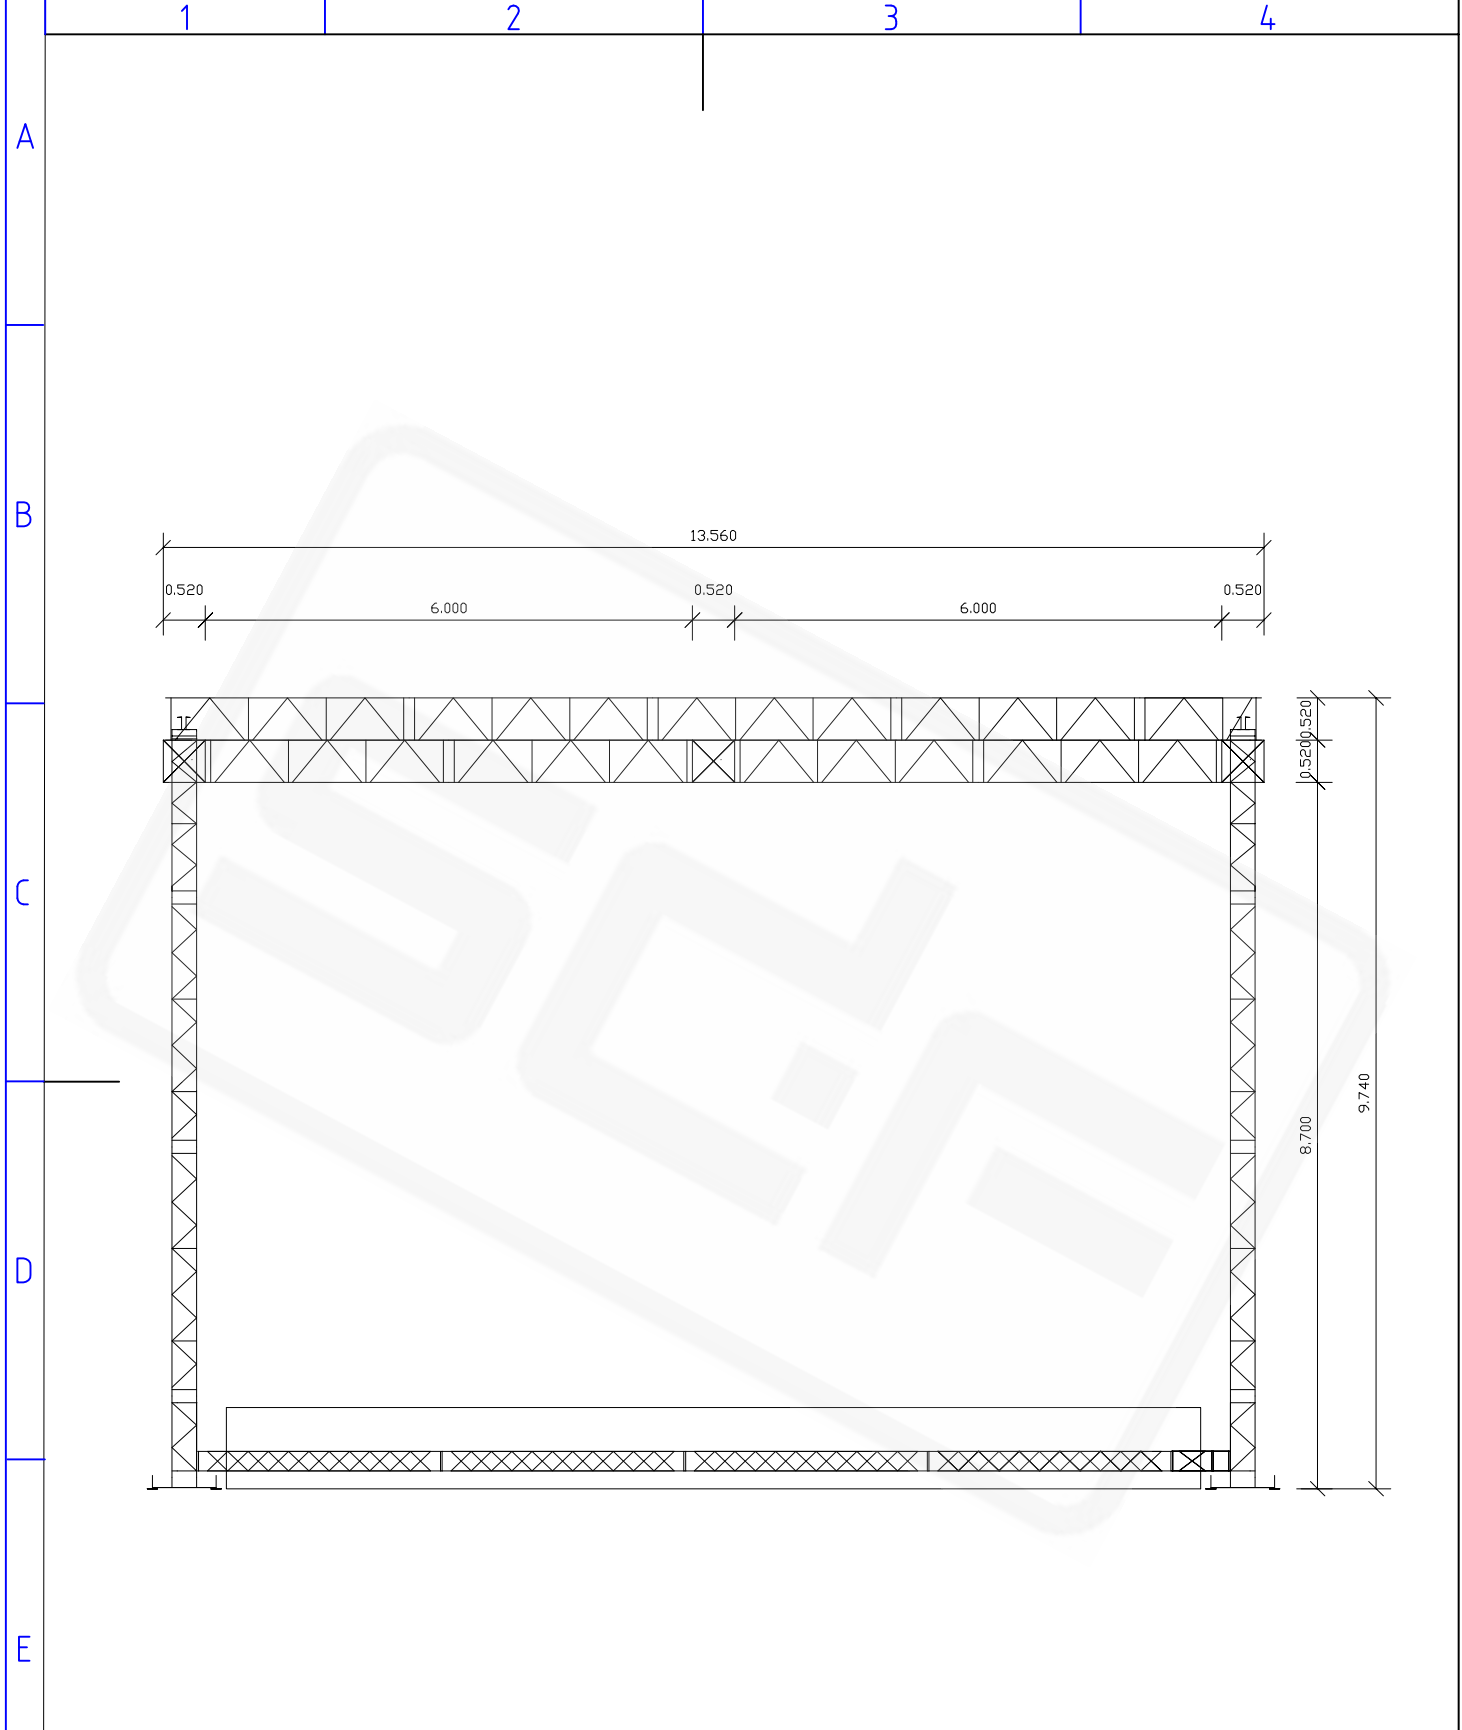

SDF-EVENT GmbH
 Geschwister Scholl Str. 12
 03238 Finsterwalde

Maßstab: ANGEPASST

Projekt: Bühnendach Contac GS135

EVENT

	Datum	Name
Bearb.	18.04.2011	F.KRAUSE
Gepr.		
Norm		


FRONTANSICHT

150071

Blatt 1

Bl.6

Zust	Änderung	Datum	Name (Urspr.)	(Ers. f.)	(Ers. d.)

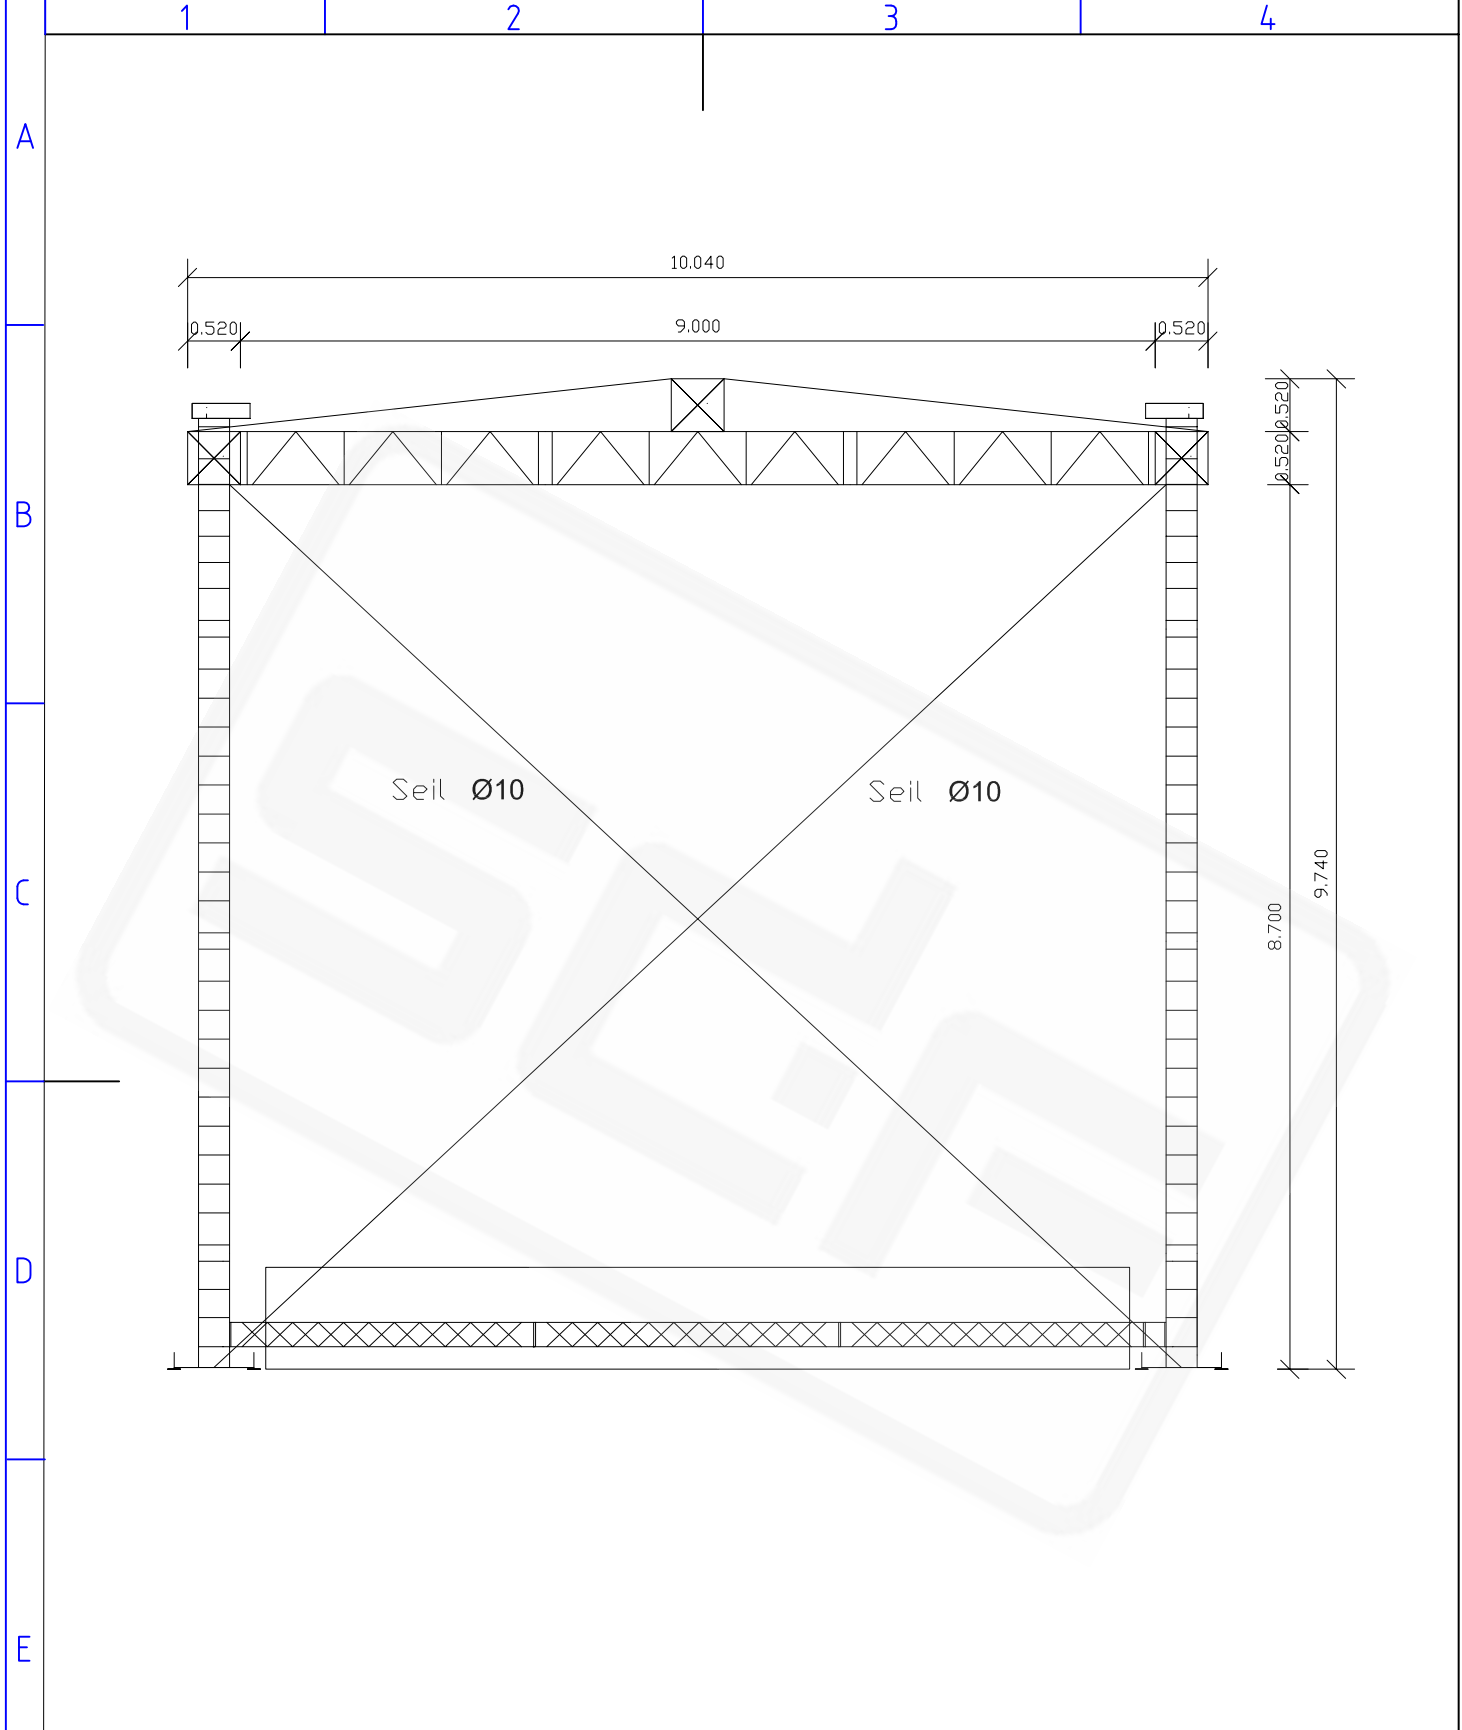

SDF-EVENT GmbH
 Geschwister Scholl Str. 12
 03238 Finsterwalde

Maßstab: ANGEPASST


Projekt: Bühnendach Contac GS135

EVENT				Datum	Name
				Bearb. 18.04.2011	F.KRAUSE
				Gepr.	
				Norm	
Zust	Änderung	Datum	Name (Urspr.)	(Ers. f.)	(Ers. d.)

SEITENANSICHT

150073

Blatt 3
 Bl.6

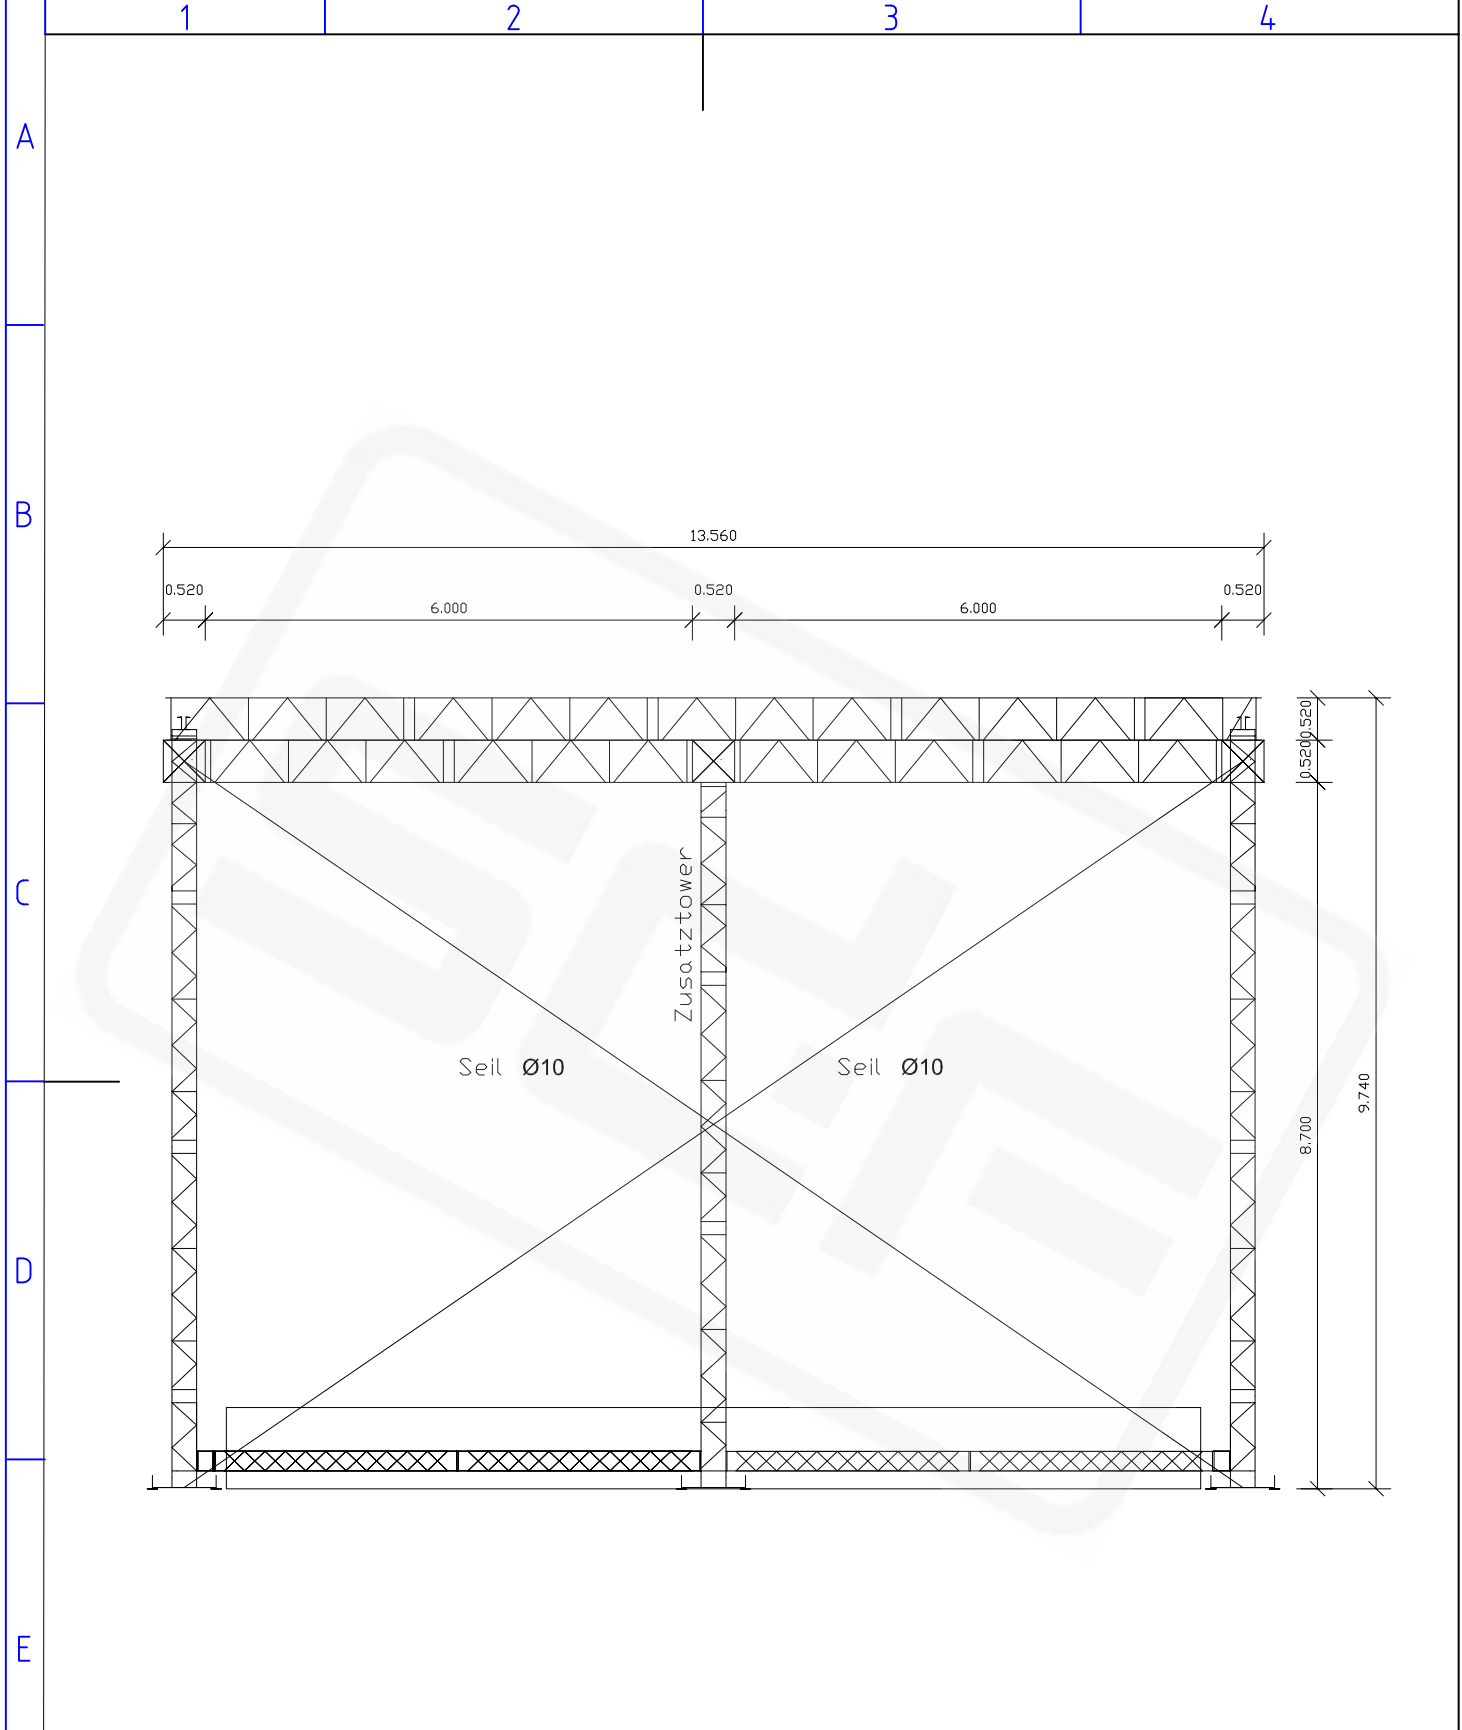

SDF-EVENT GmbH
 Geschwister Scholl Str. 12
 03238 Finsterwalde

Maßstab: ANGEPASST

Projekt: Bühnendach Contac GS135


EVENT				Datum	Name
				Bearb. 18.04.2011	F.KRAUSE
				Gepr.	
				Norm	
Zust	Änderung	Datum	Name	(Urspr.)	(Ers. f.)

RÜCKANSICHT

150072

Blatt 2

Bl.6

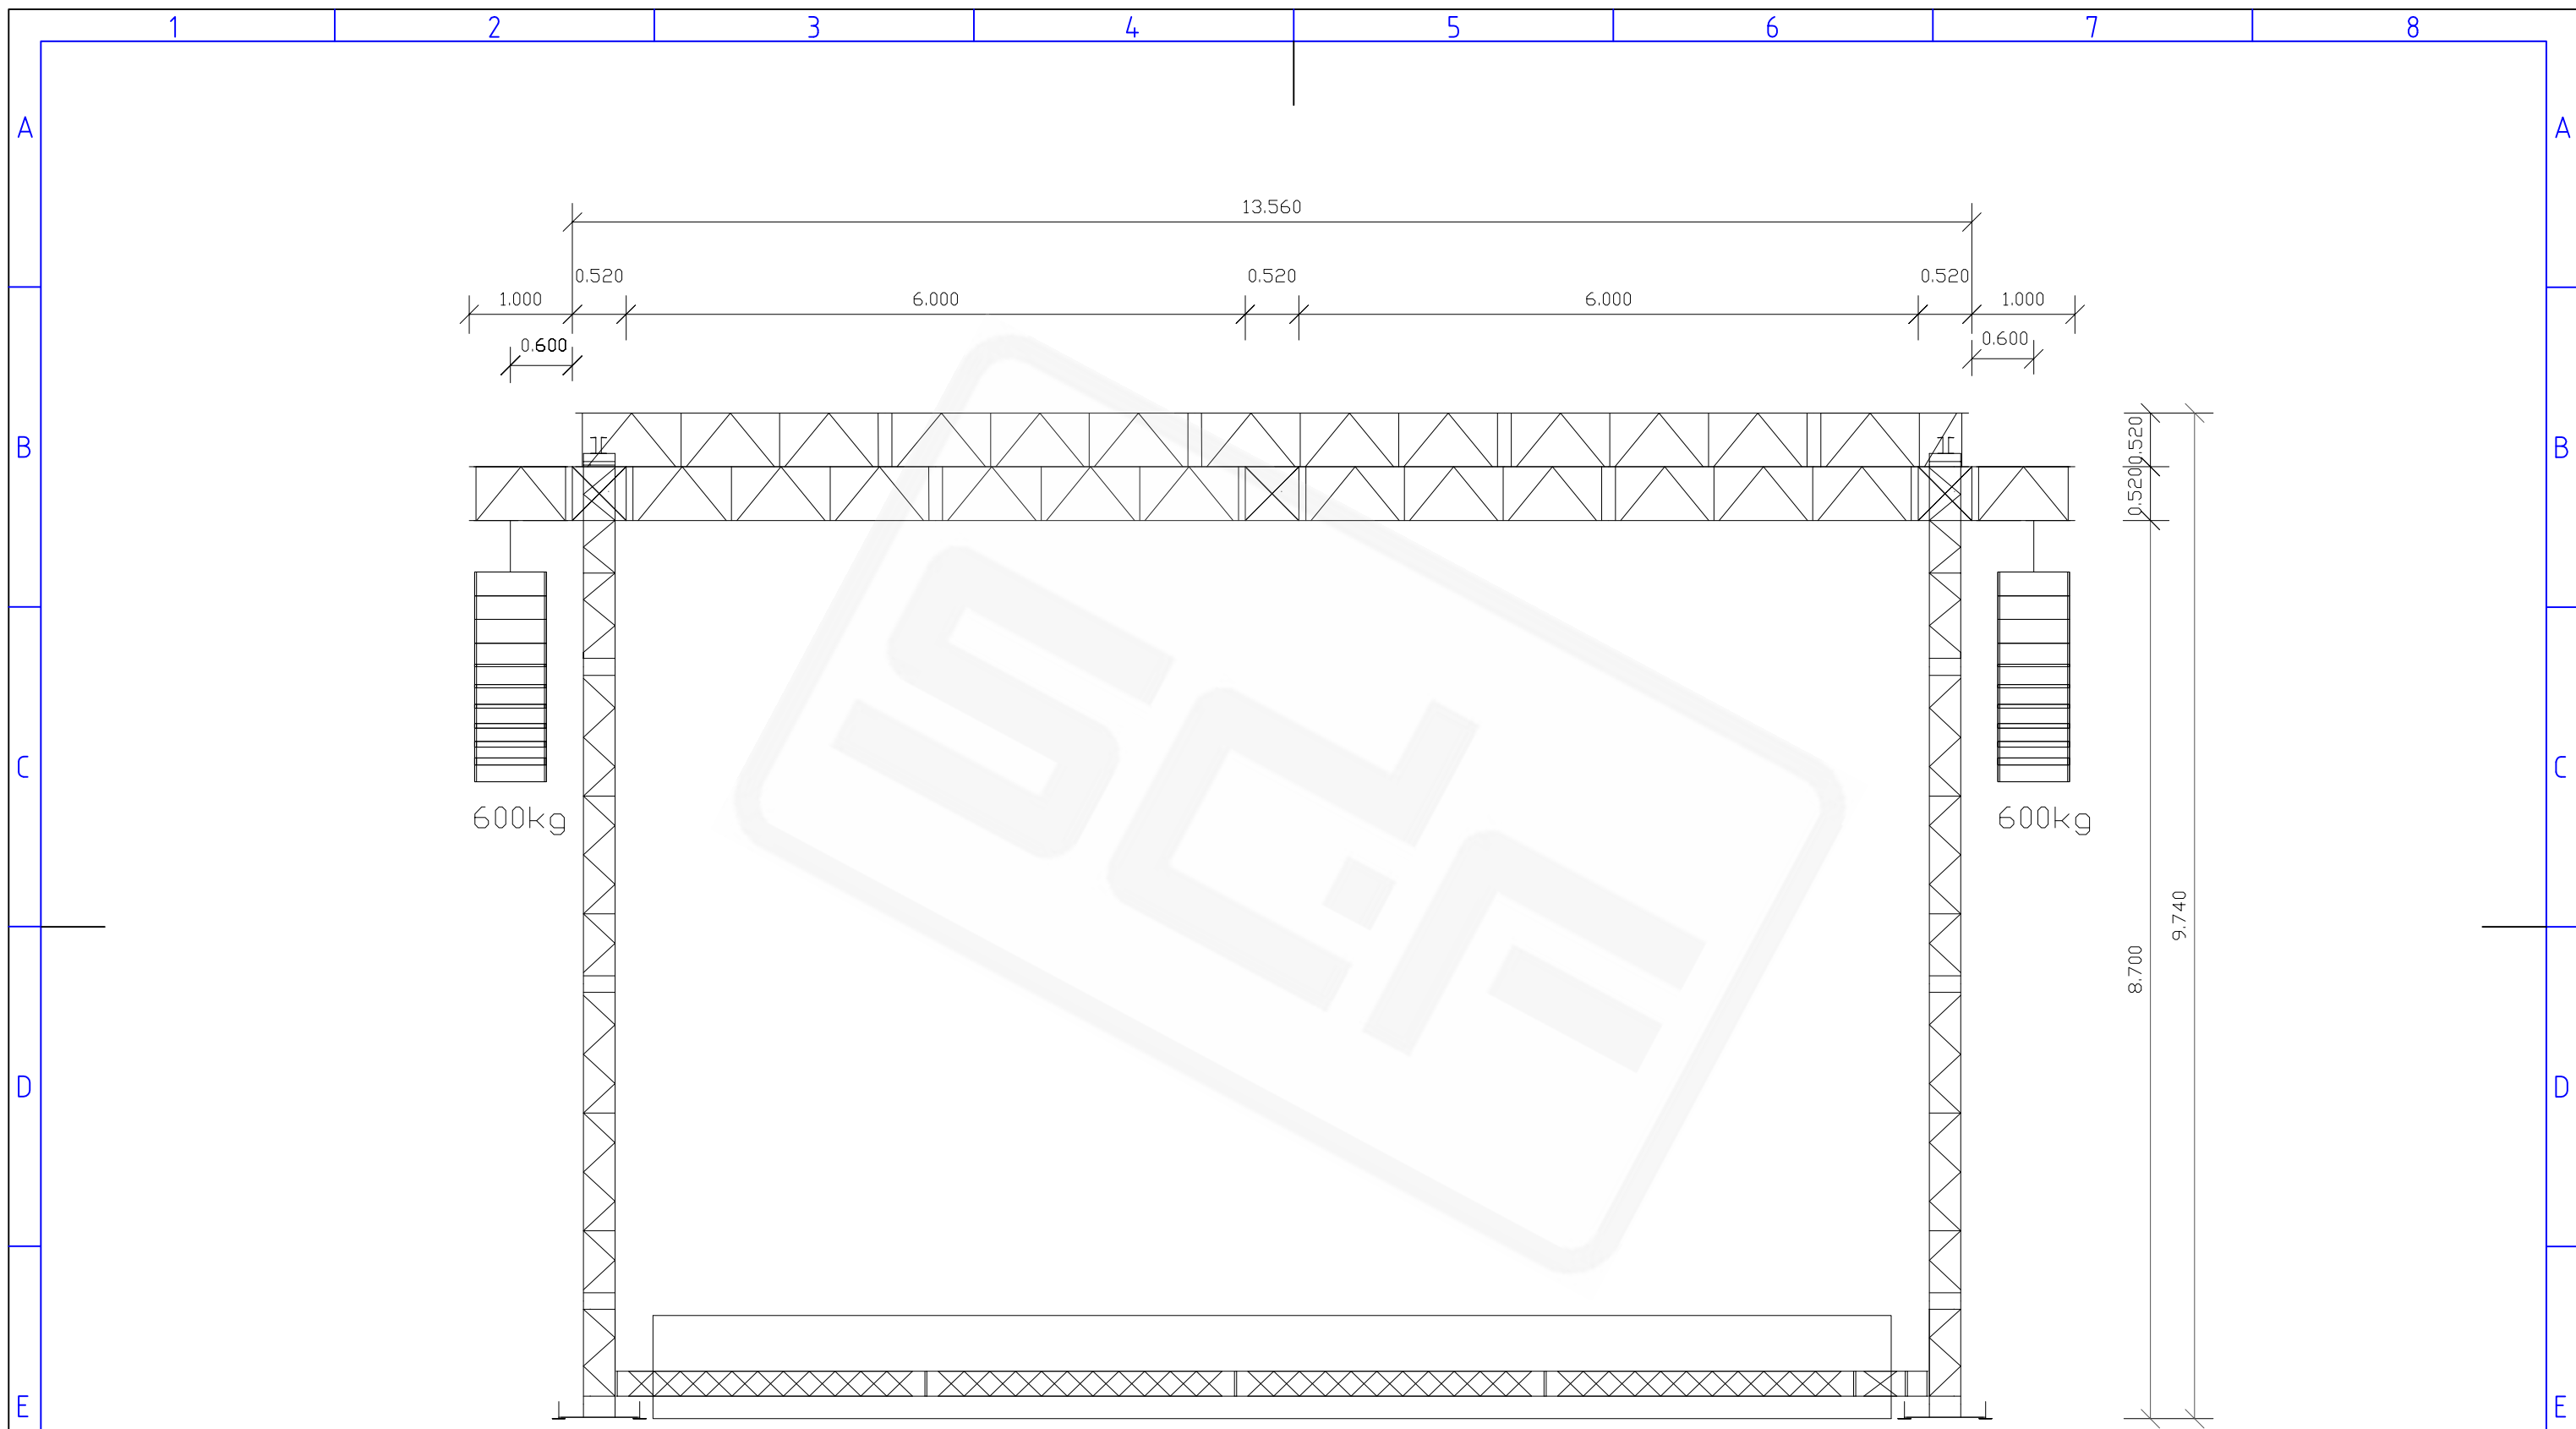


SDF-EVENT GmbH
Geschwister Scholl Str. 12
03238 Finsterwalde

EVENT

Zust	Änderung	Datum	Name (Urspr.)

Datum	Name
Bearb. 27.04.2011	F.KRAUSE
Gepr.	
Norm	

Maßstab: ANGEPASST	
Projekt: Bühnendach Contac GS135	
PA-VARIANTE KRAGARM	
150075	Blatt 5
	6 Bl.
(Ers. f.):	(Ers. d.):

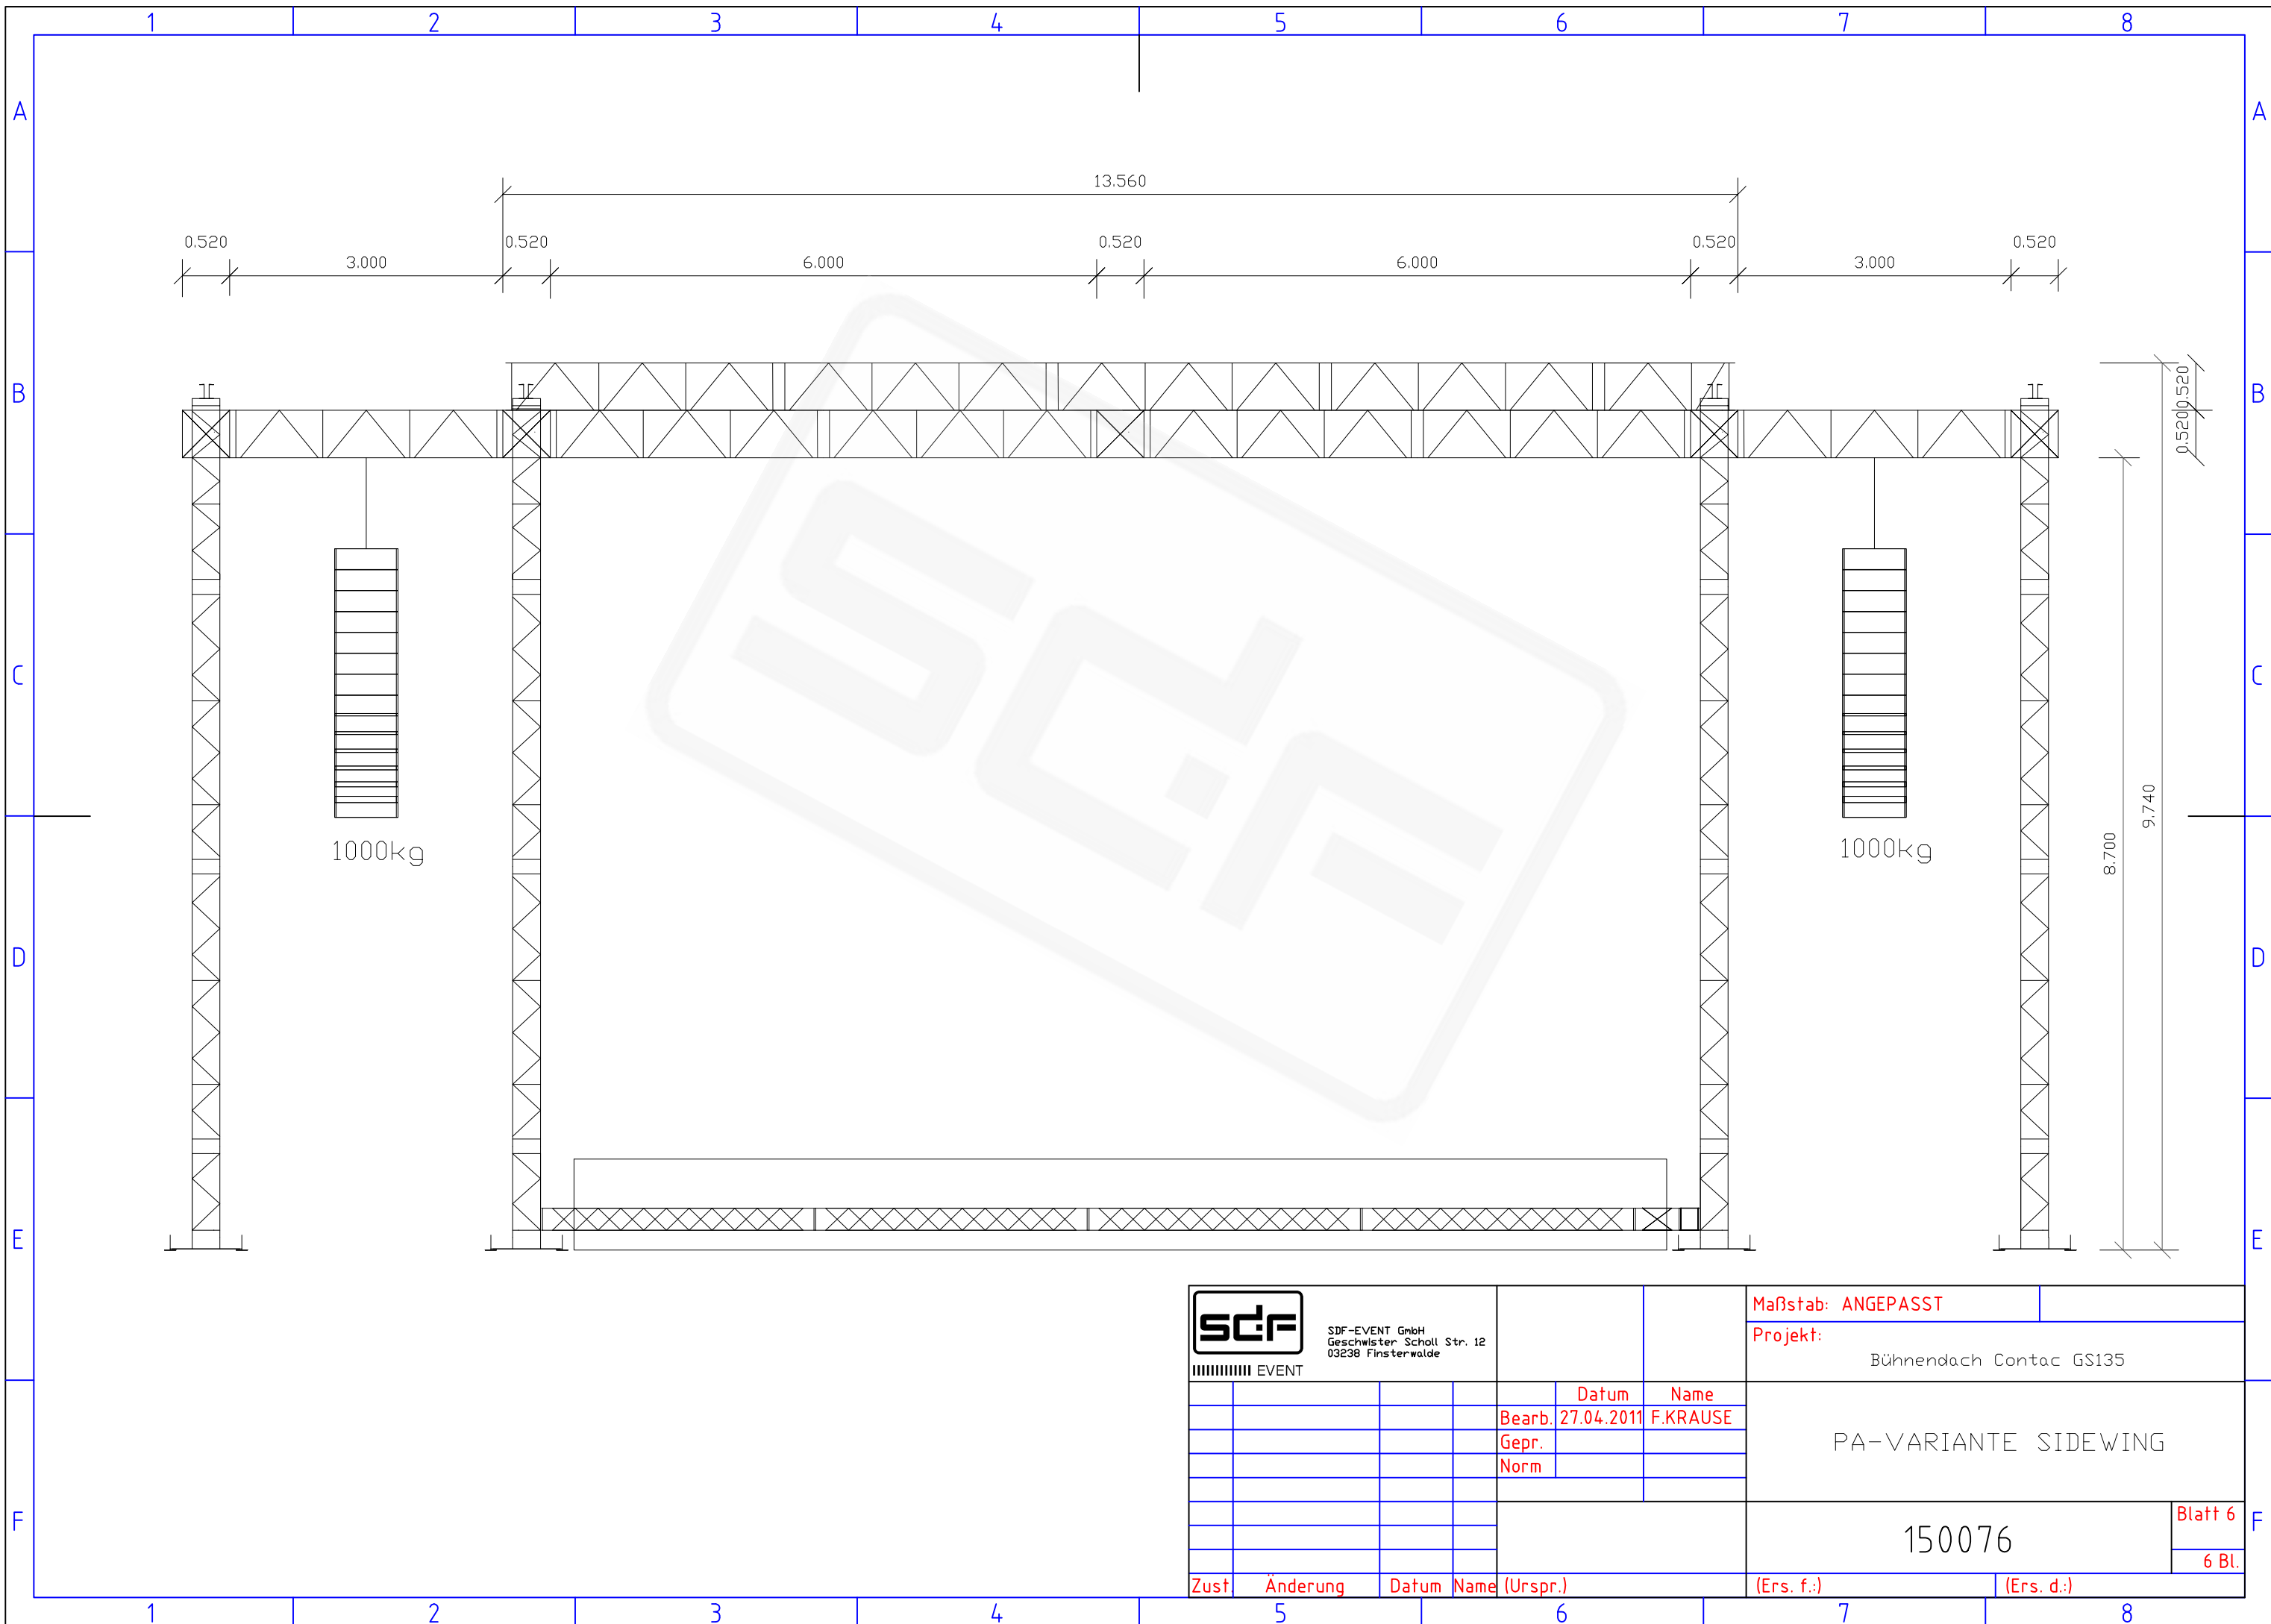


SDF-EVENT GmbH
 Geschwister Scholl Str. 12
 03238 Finsterwalde

EVENT

Zust	Änderung	Datum	Name (Urspr.)

Datum	Name
Bearb. 27.04.2011	F.KRAUSE
Gepr.	
Norm	

Maßstab: ANGEPASST	
Projekt: Bühnendach Contac GS135	
PA-VARIANTE SIDEWING	
150076	Blatt 6
	6 Bl.
(Ers. f.):	(Ers. d.):

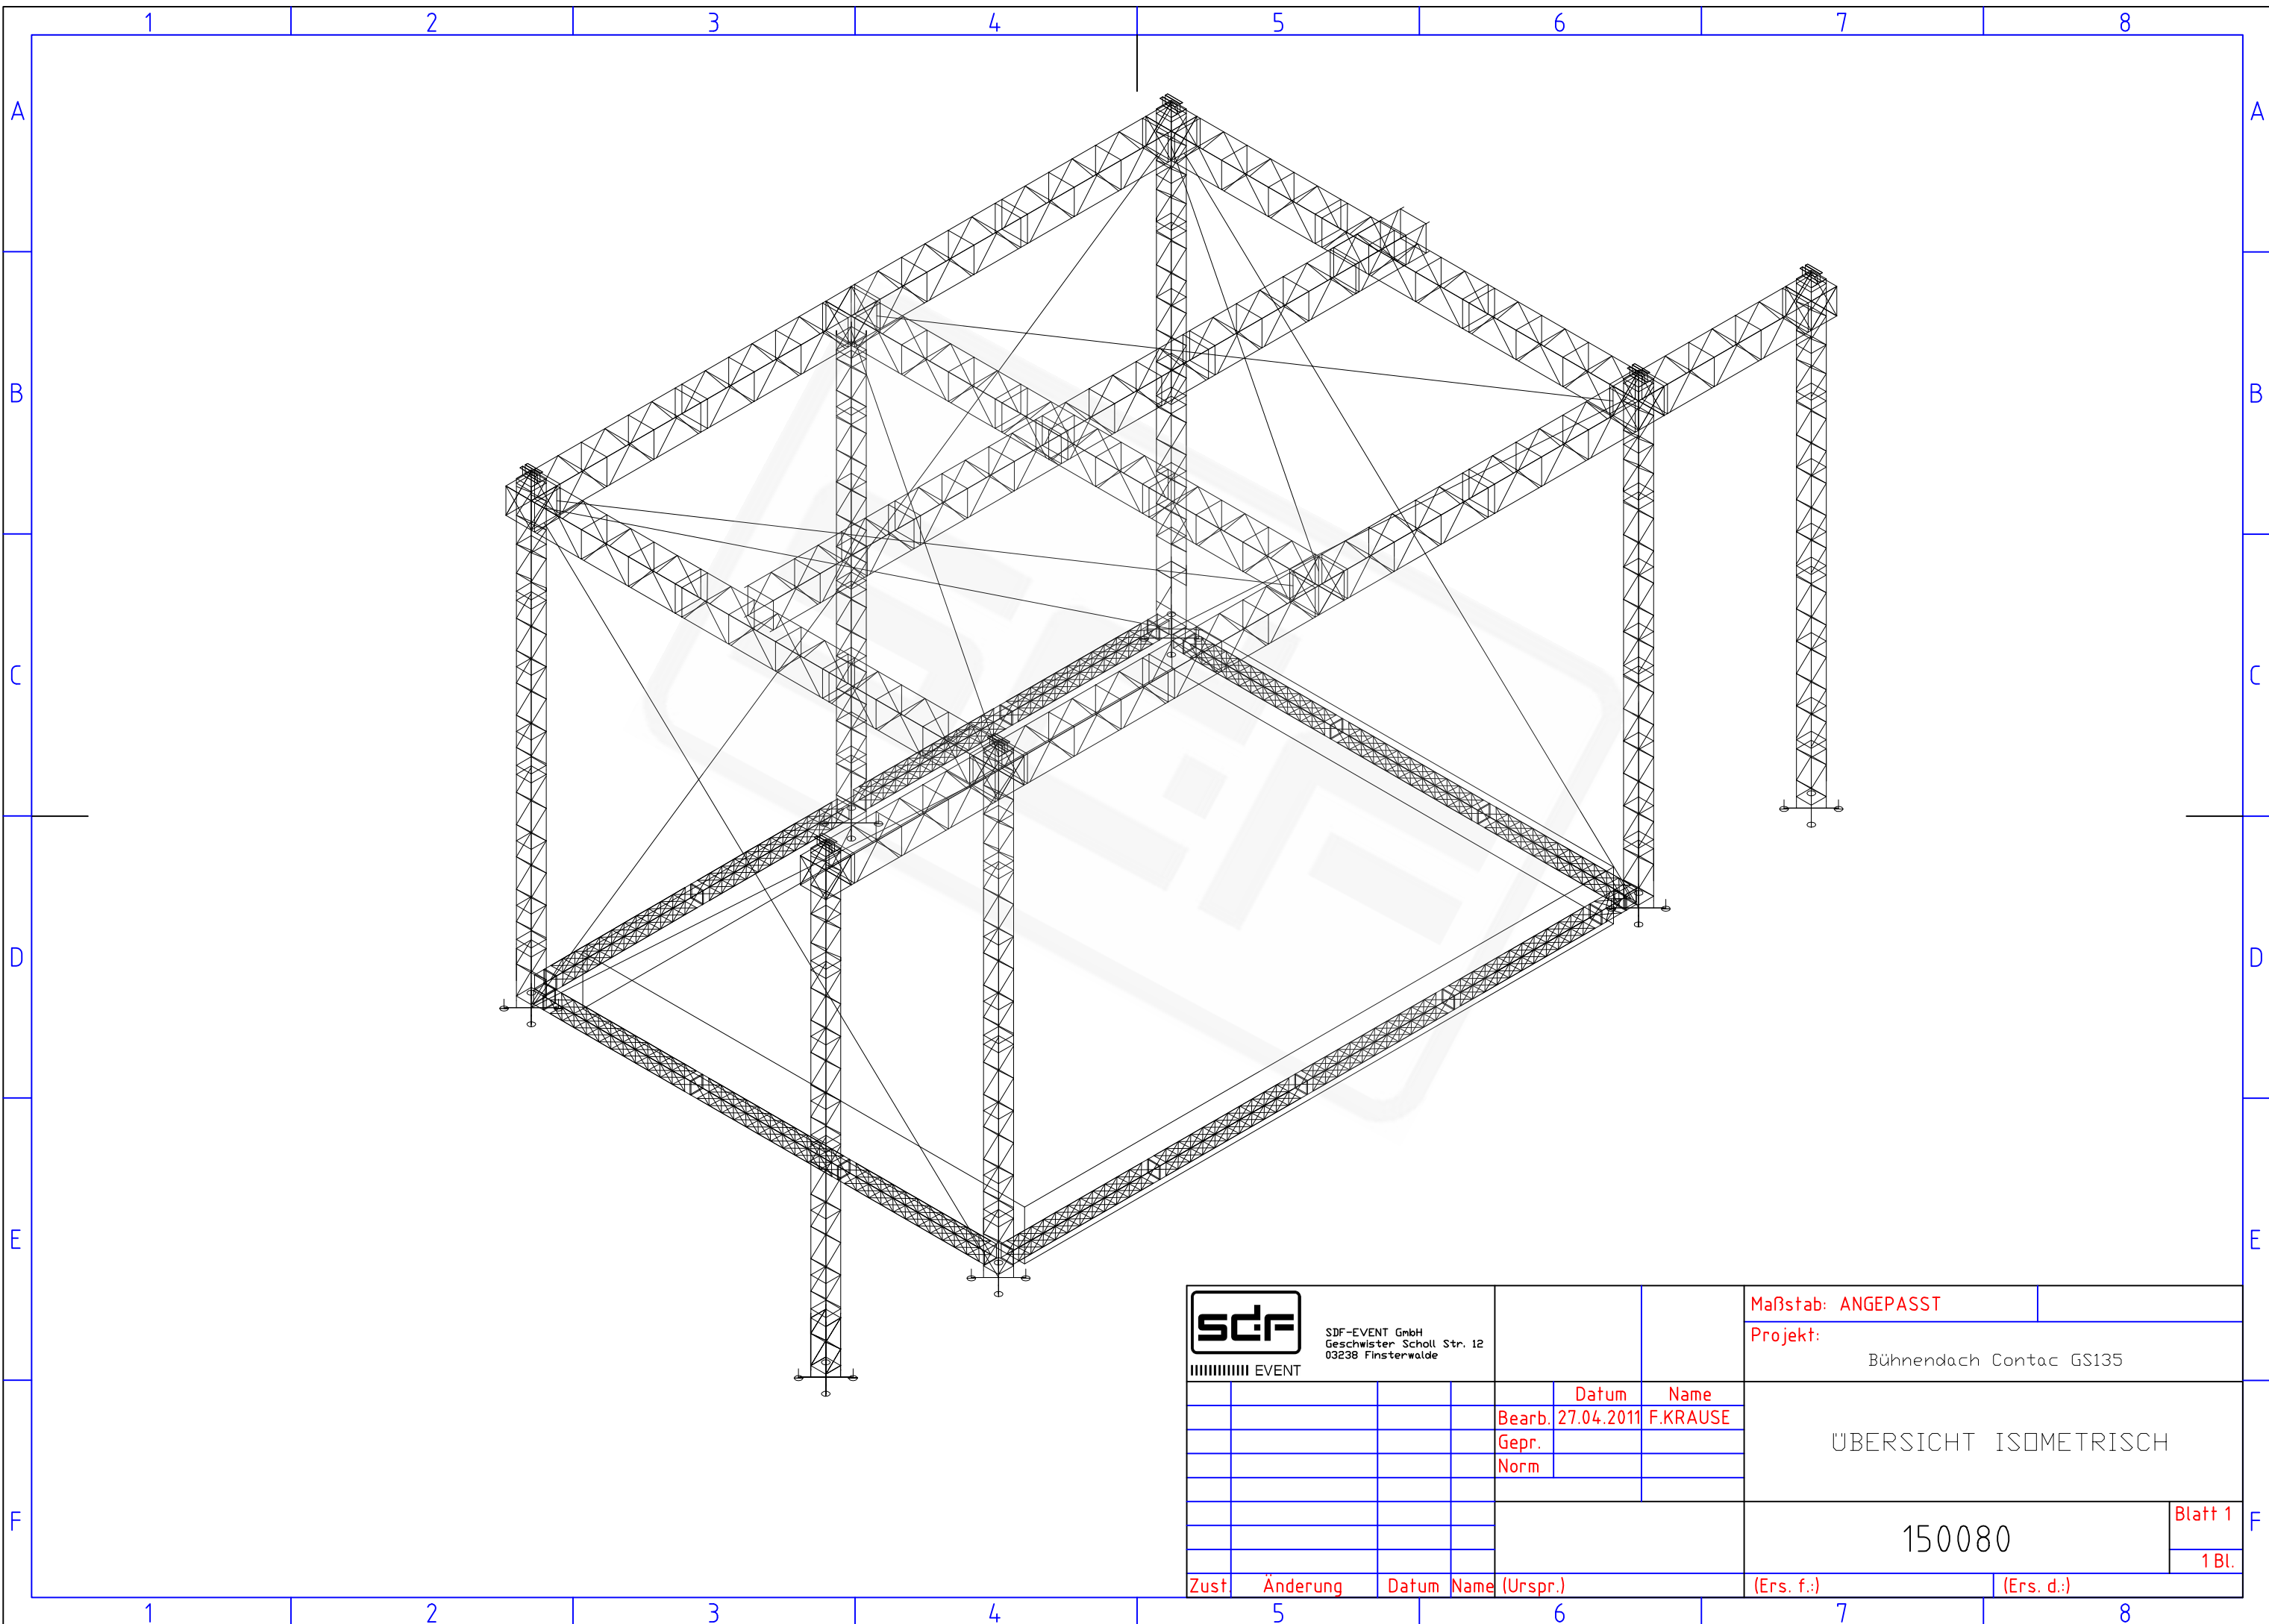

SDF-EVENT GmbH
 Geschwister Scholl Str. 12
 03238 Finsterwalde

EVENT

Maßstab: ANGEPASST

Projekt: Bühnendach Contac GS135

	Datum	Name
Bearb.	27.04.2011	F.KRAUSE
Gepr.		
Norm		


ÜBERSICHT ISOMETRISCH

150080

Blatt 1

1 Bl.

Zust	Änderung	Datum	Name (Urspr.)	(Ers. f.)	(Ers. d.)

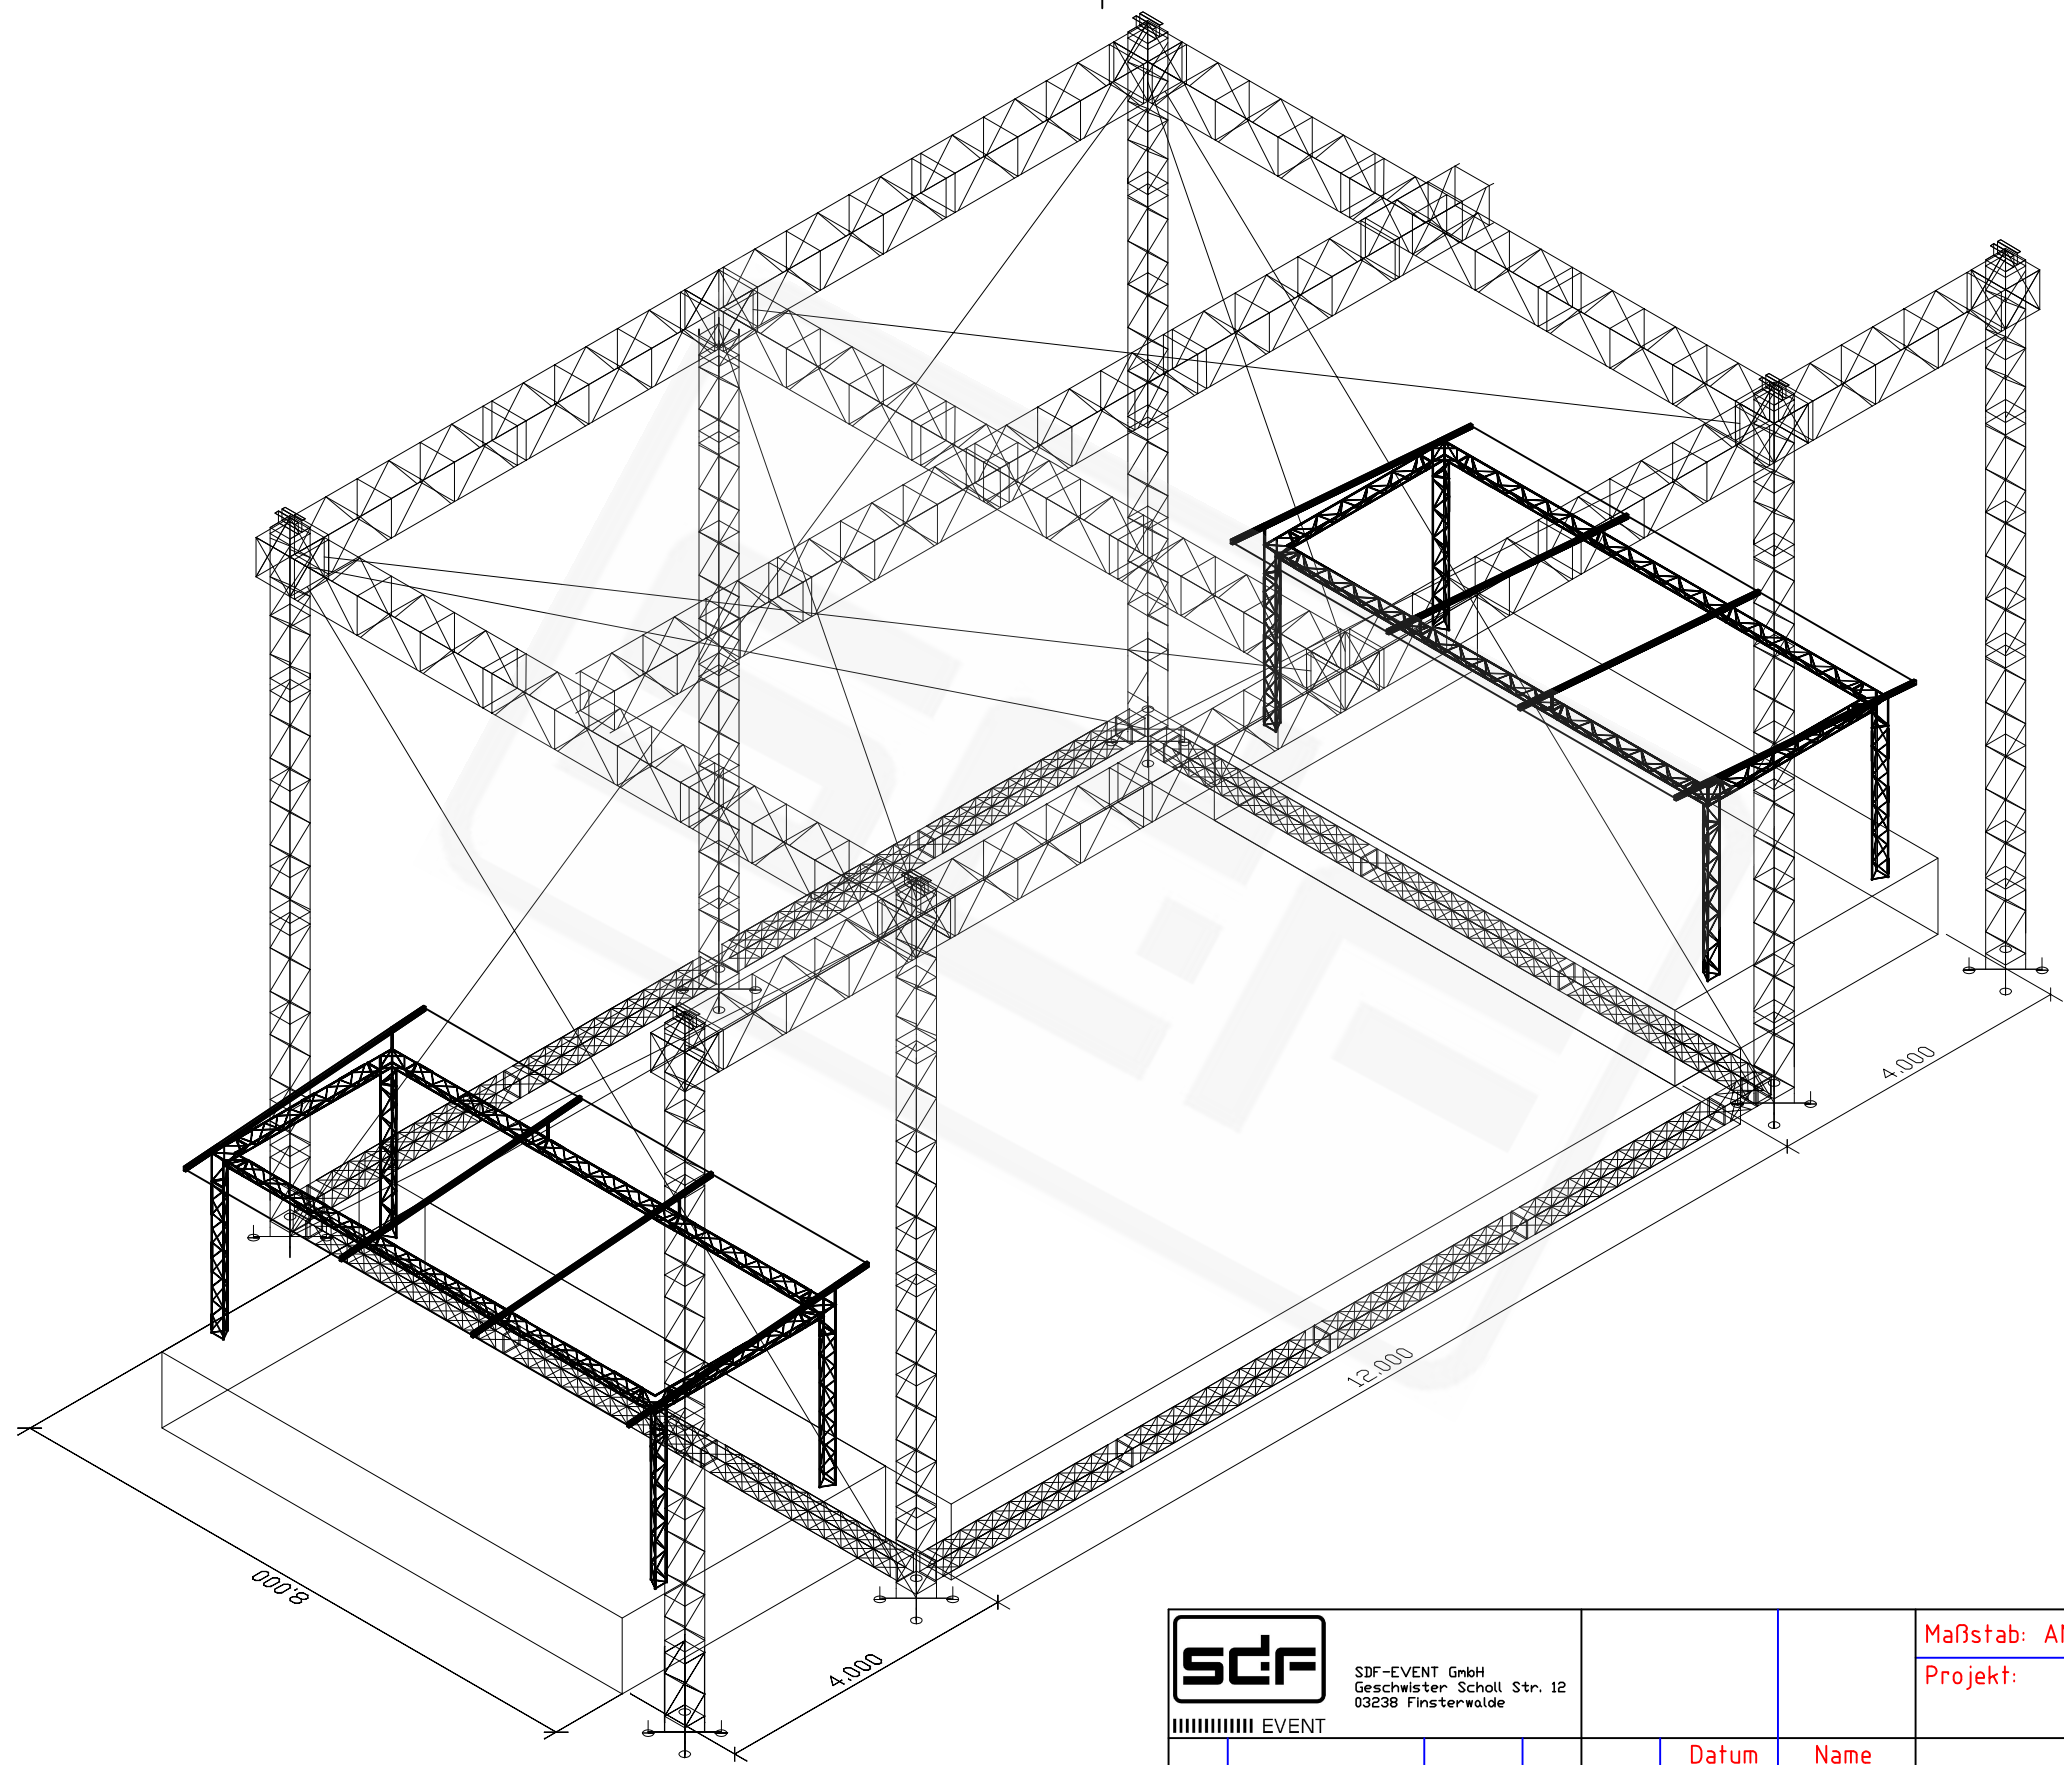

SDF-EVENT GmbH
 Geschwister Scholl Str. 12
 03238 Finsterwalde

EVENT

Maßstab: ANGEPASST

Projekt:
 Bühnendach Contac GS135

	Datum	Name
Bearb.	27.04.2011	F.KRAUSE
Gepr.		
Norm		

ÜBERSICHT ISOMETRISCH
 mit Seitenanbauten

150080

Blatt 1
 1 Bl.

Zust	Änderung	Datum	Name (Urspr.)	(Ers. f.)	(Ers. d.)